


do ulicy Szpitalnej

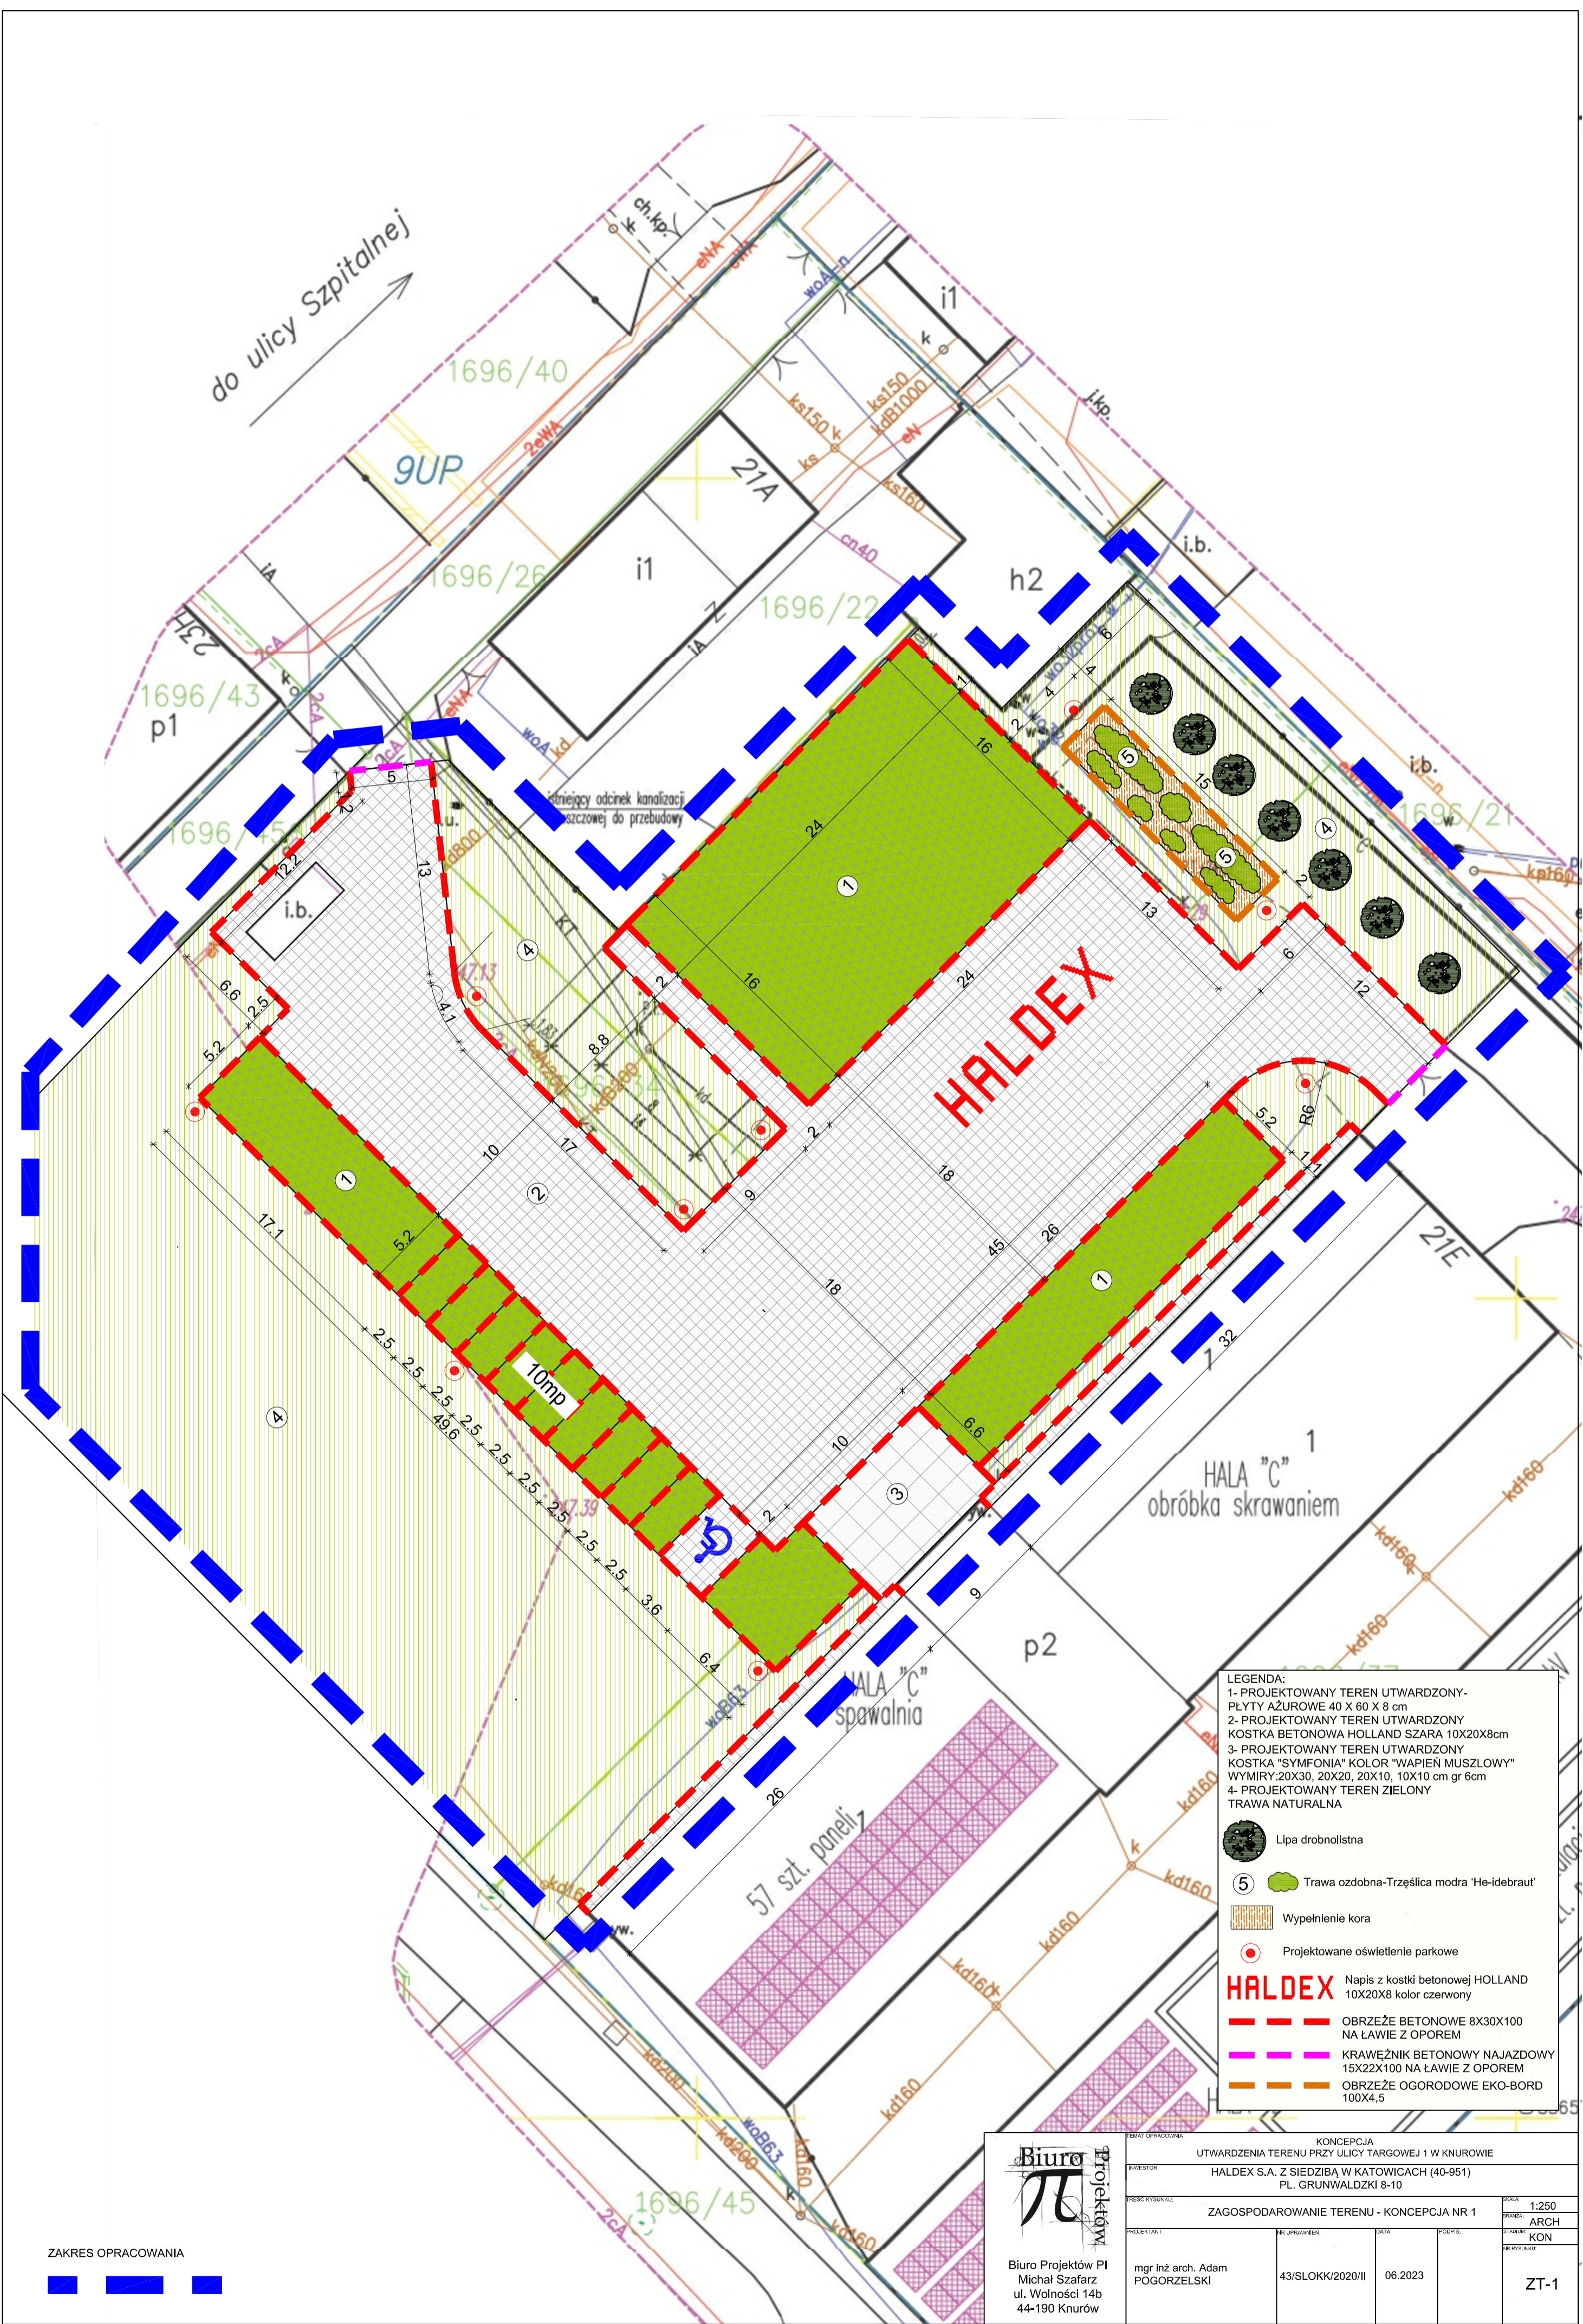

- LEGENDA:
- 1- PROJEKTOWANY TEREN UTWARDZONY- PŁYTY AZUROWE 40 X 60 X 8 cm
 - 2- PROJEKTOWANY TEREN UTWARDZONY KOSTKA BETONOWA HOLLAND SZARA 10X20X8cm
 - 3- PROJEKTOWANY TEREN UTWARDZONY KOSTKA "SYMFONIA" KOLOR "WAPIEŃ MUSZLOWY" WYMIRY: 20X30, 20X20, 20X10, 10X10 cm gr 6cm
 - 4- PROJEKTOWANY TEREN ZIELONY TRAWA NATURALNA
 - 5 Lipa drobnolistna
 - 6 Trawa ozdobna-Trzęślica modra 'He-Idebraut'
 - 7 Wypełnienie kora
 - 8 Projektowane oświetlenie parkowe
 - 9 **HALDEX** Napis z kostki betonowej HOLLAND 10X20X8 kolor czerwony
 - 10 OBRZEŻE BETONOWE 8X30X100 NA ŁAWIE Z OPOREM
 - 11 KRAWĘŻNIK BETONOWY NAJAZDOWY 15X22X100 NA ŁAWIE Z OPOREM
 - 12 OBRZEŻE OGORODOWE EKO-BORD 100X4,5

ZAKRES OPRACOWANIA

| | | | |
|---|--|---|--|
| Biuro Projektów Pi | | KONCEPCJA | |
| UTWARDZENIA TERENU PRZY ULICY TARGOWEJ 1 W KNUROWIE | | HALDEX S.A. Z SIEDZIBĄ W KATOWICACH (40-951) PL. GRUNWALDZKI 8-10 | |
| ZAGOSPODAROWANIE TERENU - KONCEPCJA NR 1 | | 1:250 | |
| mgr inż. arch. Adam POGORZELSKI | | ARCH | |
| 43/SLOKK/2020/II | | KON | |
| 06.2023 | | ZT-1 | |